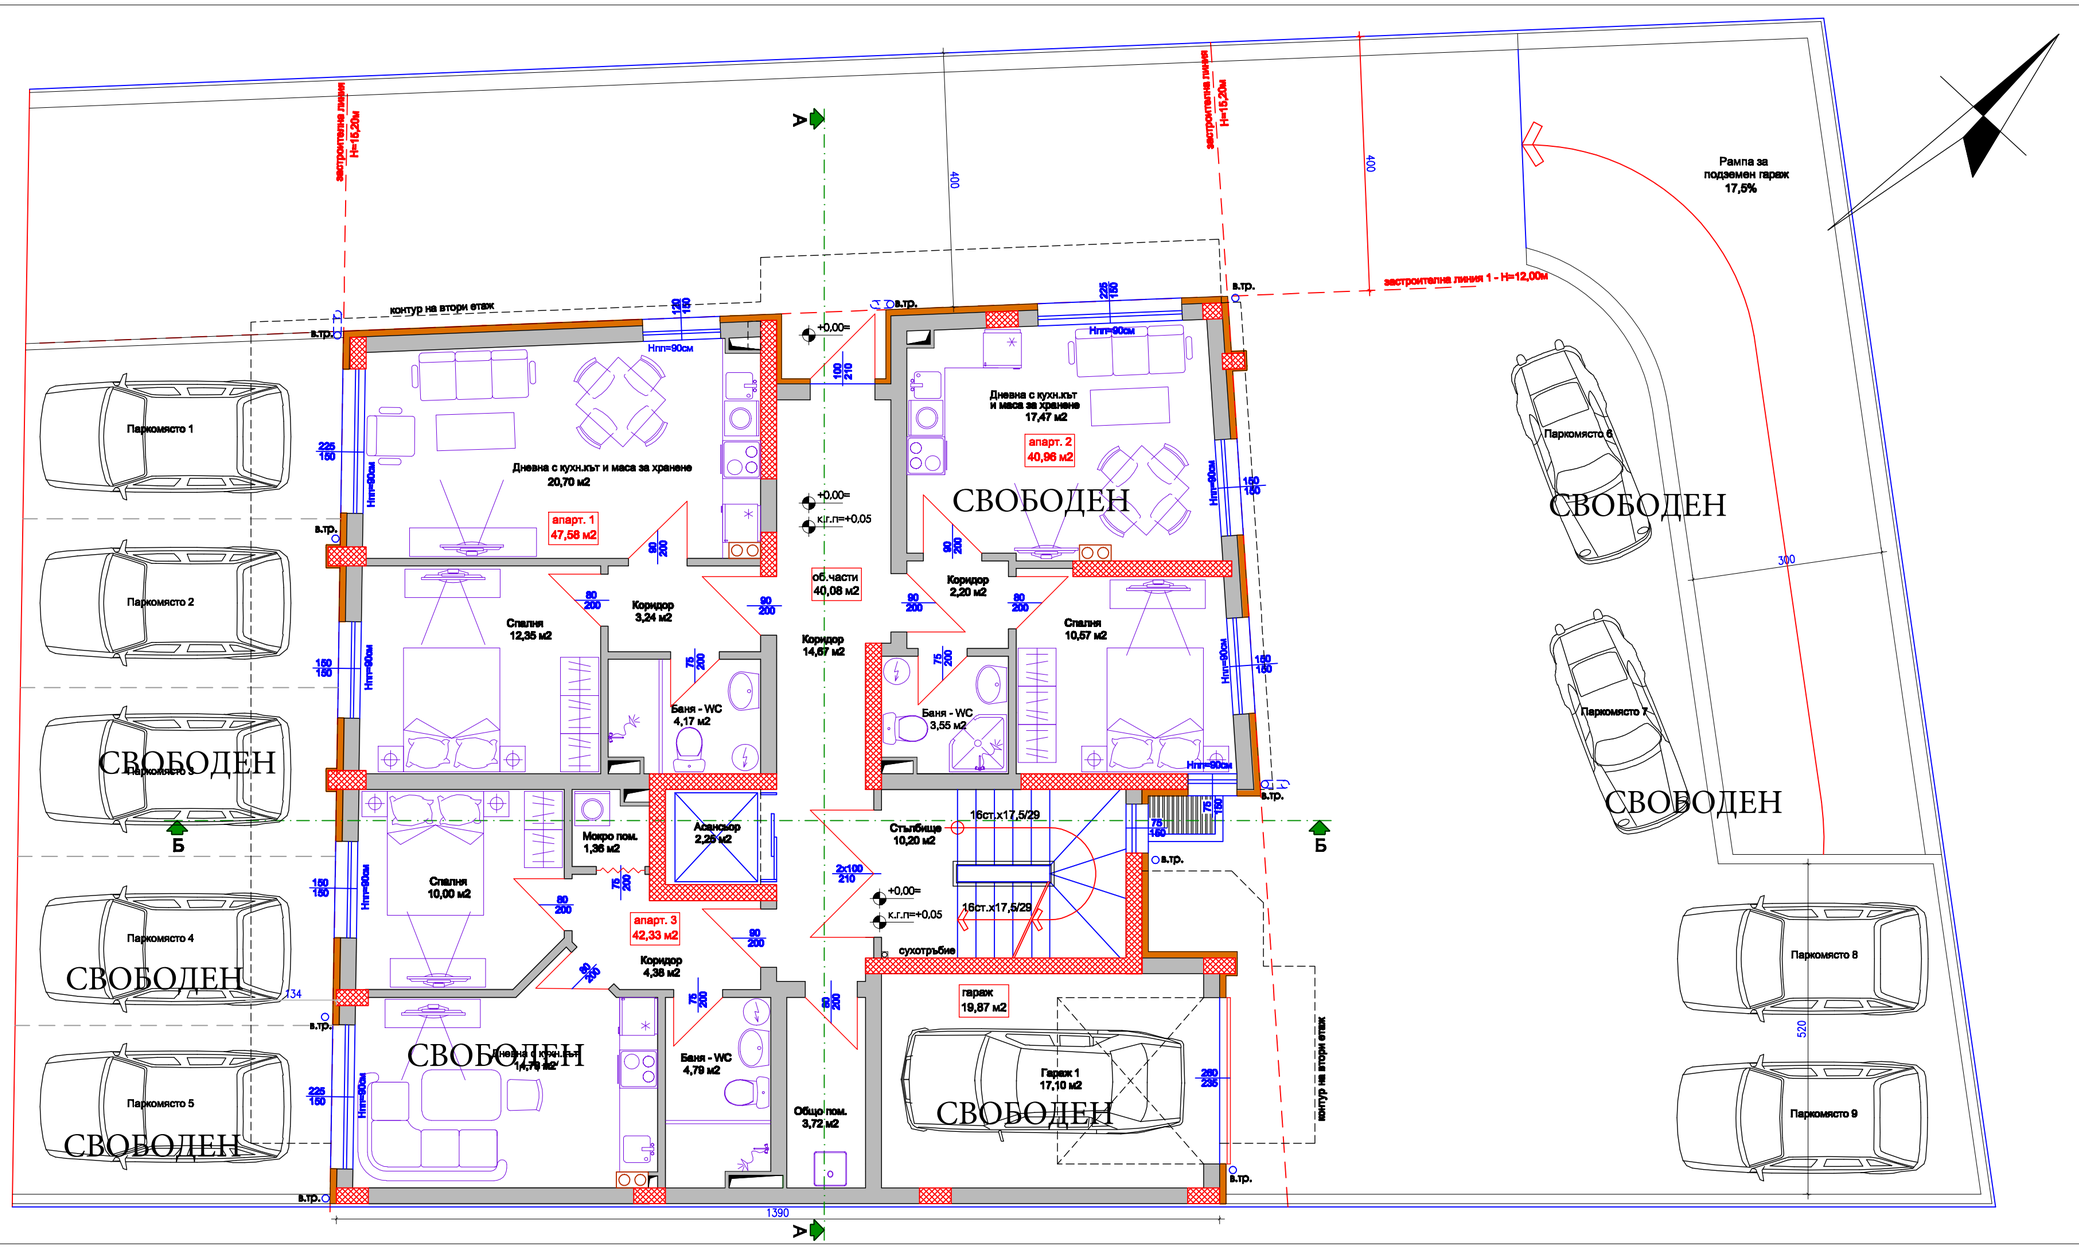

МАТЕРИАЛИ ПО ВЪТРЕШНАТА ПОВЪРХНОСТ НА ПОМЕЩЕНИЯТА

помещение	под	стени	таван
дневна - трапезария - кухня	ламиниран паркет, гранитогрес	вътрешна дисперсна боя	вътрешна дисперсна боя
дневна-кухня	ламиниран паркет, гранитогрес	вътрешна дисперсна боя	вътрешна дисперсна боя
спалня	ламиниран паркет	вътрешна дисперсна боя	вътрешна дисперсна боя
баня - wc, мокро пом.	керамични плочки	фаянсови плочки	окачен таван
коридор жилище	гранитогрес	вътрешна дисперсна боя	вътрешна дисперсна боя
стълбище, коридор етаж общо пом.	гранитогрес	вътрешна дисперсна боя	вътрешна дисперсна боя
гараж	циментова замазка	варо-циментова мазилка	вътрешна дисперсна боя

ЗАБЕЛЕЖКИ:

1. Всички стоманобетонови работи да се изпълняват задължително съгласно конструктивния проект.
2. Всички показани размери и коти са зидарски, и се отнасят до бетонова плоча, греди и бордове. Не отразяват довършителните работи и топлоизолация. Вертикалните коти на етажите са конструктивни. Предвижда се дебелина на цим.замазка и настилка в размер до 5см., която е отразена на разрезите.
3. Размерите на вратите са от кота готов под.
4. Врати, витрини и прозорци да се изработват по размери взети от място.
5. Във всички мокри помещения да се изпълнява хидроизолационен грунд под подовата настилка.
6. Всички външни и вътрешни стени да се изпълняват с тухлена зидария от керамични решетъчни тухли.
7. Отворите за вертикалните ВиК шахтове и вентилация да се изпълняват съгласно проект по част СК.
8. Топлоизолацията е отразена в проекта. Не е включена в размера на сградата.

ЛЕГЕНДА НА ОЗНАЧЕНИЯТА :

- ТУХЛЕН ЗИД
- СТ.Б. КОНСТРУКЦИЯ
- ТОПЛОИЗОЛАЦИЯ
- ОТВОР В ПЛОЧАТА
- КОМИННО ТЯЛО

Застроена площ на кота 0,00 - 190,82 м2

Обект: "ЖИЛИЩНА СГРАДА" В УПИ VI - 235, КВ.18 (ПИ 07079.607.209 ПО КК) ПО ПЛАНА НА К-С "ЛАЗУР", ГР.БУРГАС

Възложител:

РАЗПРЕДЕЛЕНИЕ НА КОТА 0,00 (ПАРТЕР / ПЪРВИ ЕТАЖ)

Проектант: арх.Красимир Кирилов

част: АРХ	
фаза: ТИП	
М 1:50	
лист 3	
2018 г.	

съгласували :

СК	инж. ХР. АЛЕКСИЕВА	
ЕЛ	инж. АН. СЛАВОВА	
ВиК	инж. КР. БОЖИНОВА	
ОВК	инж. М. ХАЛКОВ	
ЕЕ	инж. АН. ДАМБОВА	
ГЕОД	инж. Г. ВЕЛКОВ	
ОЗЕЛ	ланд.арх. К. ПАВЛОВА	
ПБ	инж. СТ. ТОДОРОВ	