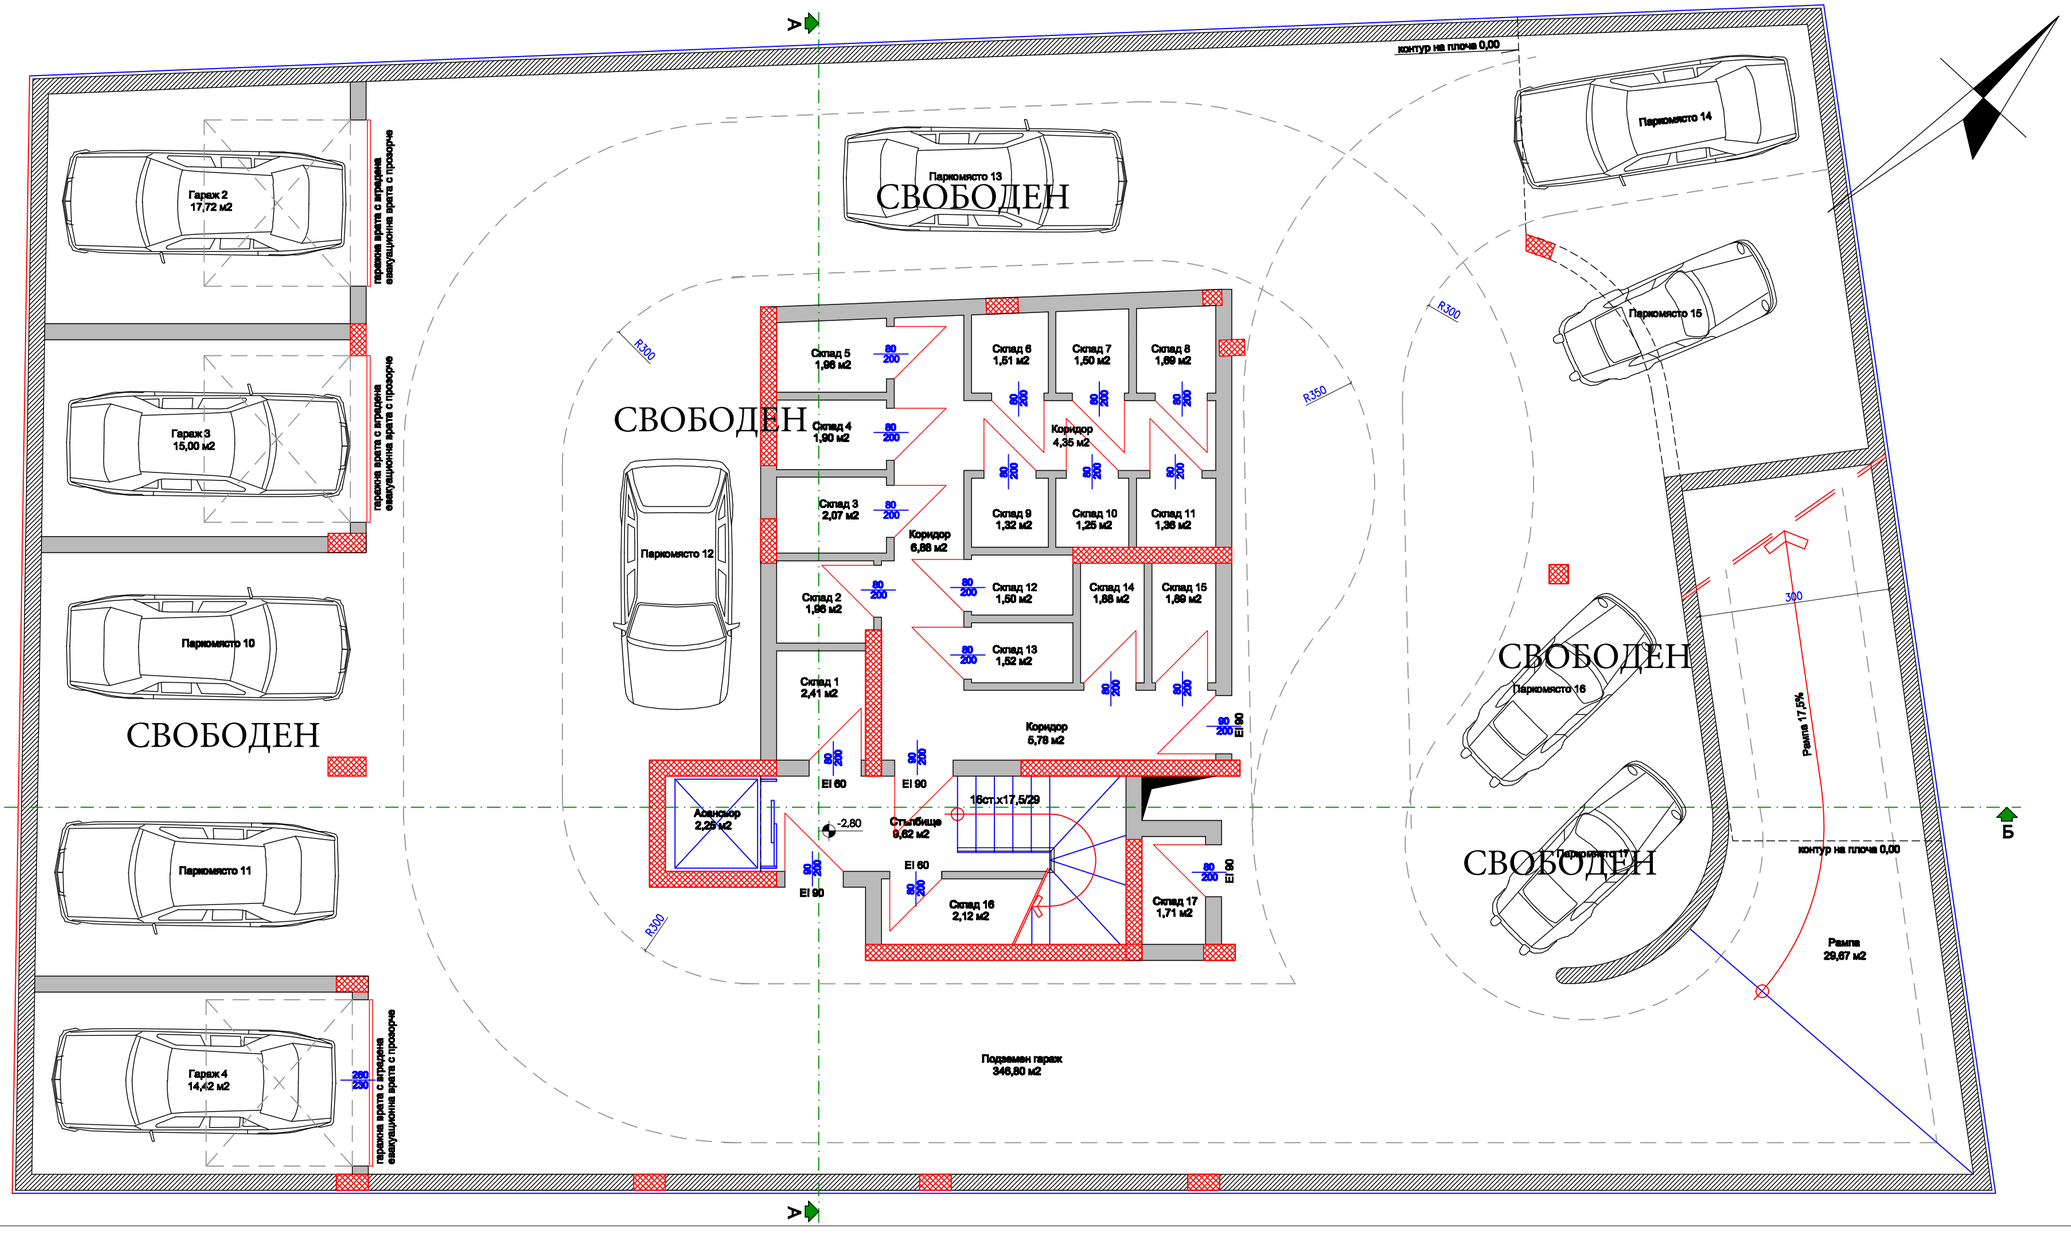



## МАТЕРИАЛИ ПО ВЪТРЕШНАТА ПОВЪРХНОСТ НА ПОМЕЩЕНИЯТА

| помещение | под | стени | таван |
|---|---|---|---|
| стълбище | гранитогрес | вътрешна дисперсна боя | вътрешна дисперсна боя |
| коридор склад | цим. замазка | варо-цимент. мазилка | —— |
| гараж рампа | шлайфена армир.бетон. настилка | варо-цимент. мазилка | —— |

**ЗАБЕЛЕЖКИ:**

1. Всички стоманобетонови работи да се изпълняват задължително съгласно конструктивния проект.
2. Всички показани размери и коти са зидарски, и се отнасят до бетонова плоча, греди и бордове. Не отразяват довършителните работи и топлоизолация. Вертикалните коти на етажите са конструктивни. Предвидена се дебелина на цим.замазка и настилка в размер до 5см., която е отразена на разрезите.
3. Размерите на вратите са от кота готов под.
4. Врати, витрини и прозорци да се изработват по размери взети от място.
5. Във всички мокри помещения да се изпълнява хидроизолационен грунд под подовата настилка.
6. Всички външни и вътрешни стени да се изпълняват с тухлена зидария от керамични решетъчни тухли.
7. Отворите за вертикалните ВиК шахтове и вентилация да се изпълняват съгласно проект по част СК.
8. Топлоизолацията е отразена в проекта. Не е включена в размера на сградата.

**ЛЕГЕНДА НА ОЗНАЧЕНИЯТА :**

- ТУХЛЕН ЗИД
- СТ.Б. КОНСТРУКЦИЯ
- СТ.Б. СТЕНА
- ОТВОР В ПЛОЧАТА

Подземна застроена площ ( кота -2,80 ) - 535,57 м2

Обект: "ЖИЛИЩНА СГРАДА" В УПИ VI - 235, КВ.18 ( ПИ 07079.607.209 ПО КК ) ПО ПЛАНА НА К-С "ЛАЗУР", ГР.БУРГАС

Възложител:

**РАЗПРЕДЕЛЕНИЕ НА КОТА -2,80**
**( СУТЕРЕН И ПОДЗЕМЕН ГАРАЖ )**

Проектант: арх.Красимир Кирилов

| | |
|---|---|
| част: АРХ | |
| фаза: ТИП | |
| М 1:50 | |
| лист 2 | |
| 2018 г. | |

съгласували :

| | | |
|---|---|---|
| СК | инж. ХР. АЛЕКСИЕВА | |
| ЕЛ | инж. АН. СЛАВОВА | |
| ВиК | инж. КР. БОЖИНОВА | |
| ОВК | инж. М. ХАЛКОВ | |
| ЕЕ | инж. АН. ДАМБОВА | |
| ГЕОД | инж. Г. ВЕЛКОВ | |
| ОЗЕЛ | ланд.арх. К. ПАВЛОВА | |
| ПБ | инж. СТ. ТОДОРОВ | |